


令和8年3月24日公告

酒々井町旧特定加工品加工所「味だより」

平面図

縮尺 1:200

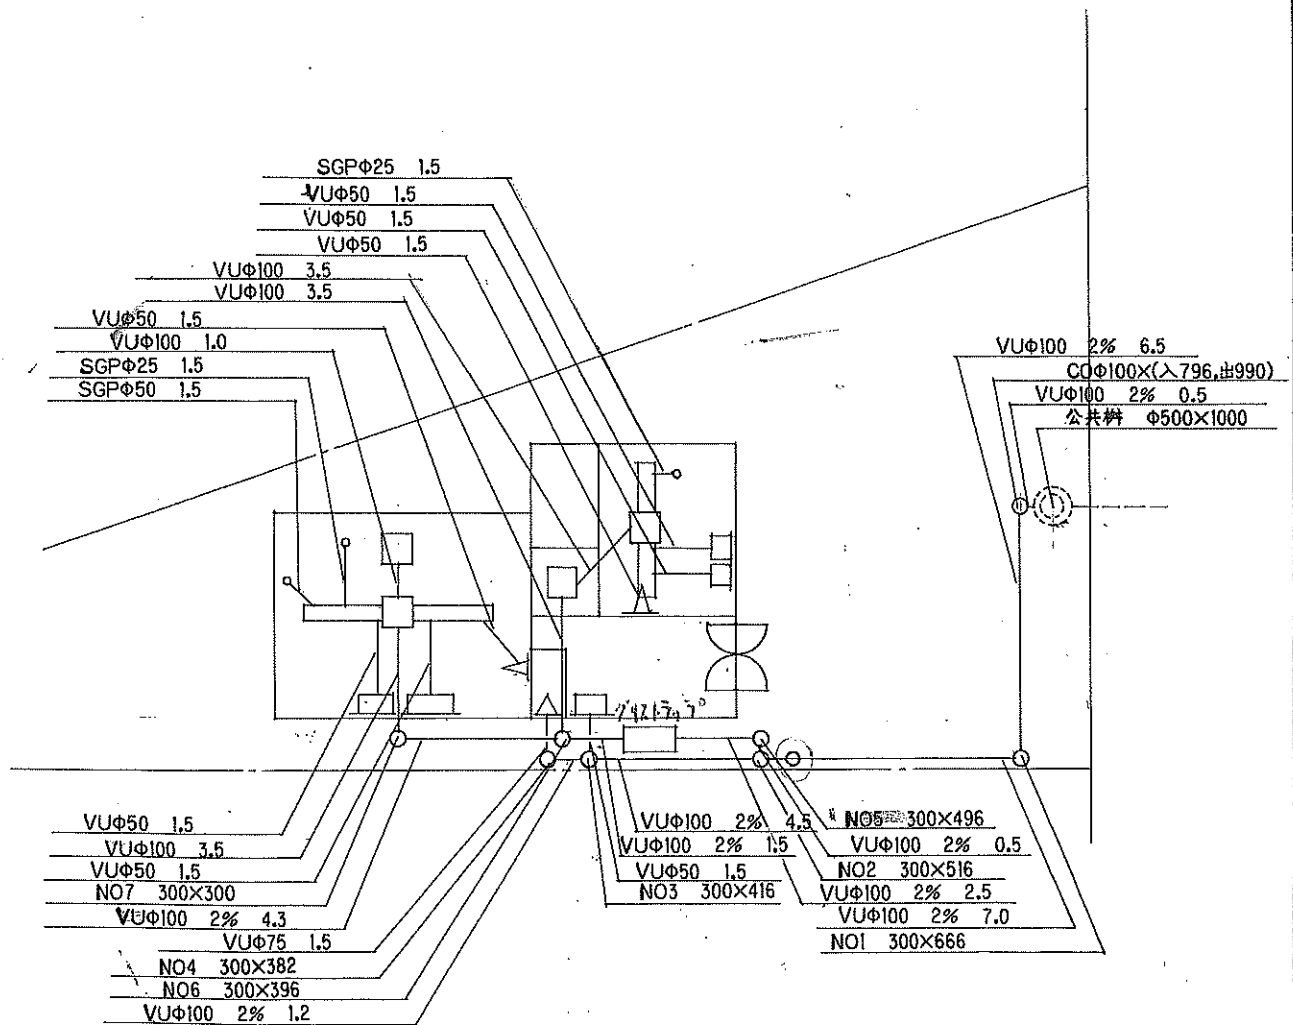

尺縮

横 1:200

[illegible]