



筋交い：45×90

作業所（大）面積：37.26
+ 作業所（小）面積：12.42
合計作業所面積：49.68<50


1階平面図 S=1/50 ※本図面は紙図面をスキャンして作成しているため、縮尺等に誤差があります。

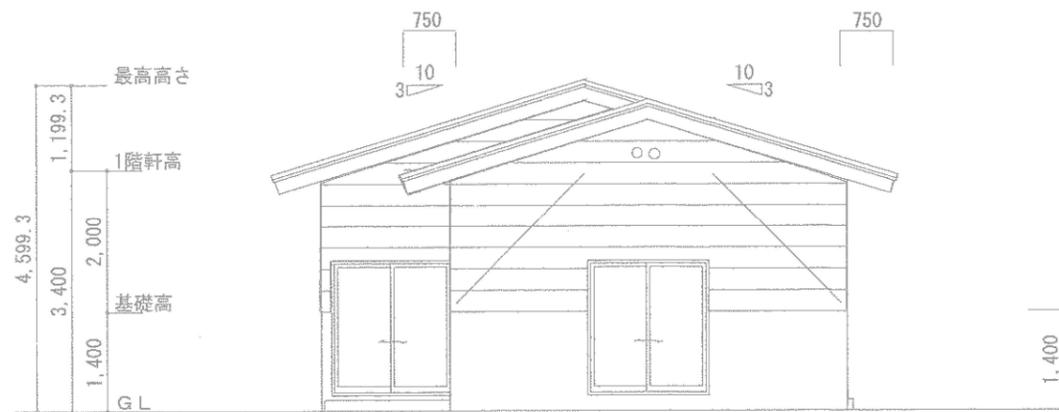


南側立面図 S=1/100

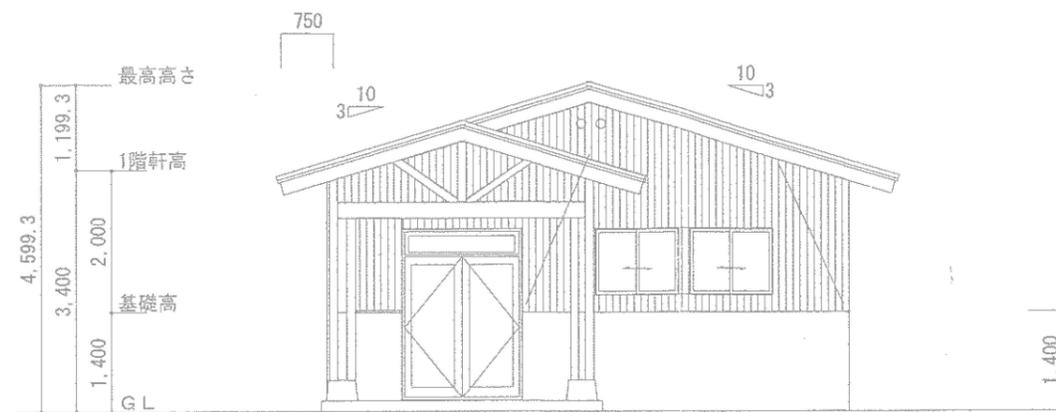

北側立面図 S=1/100

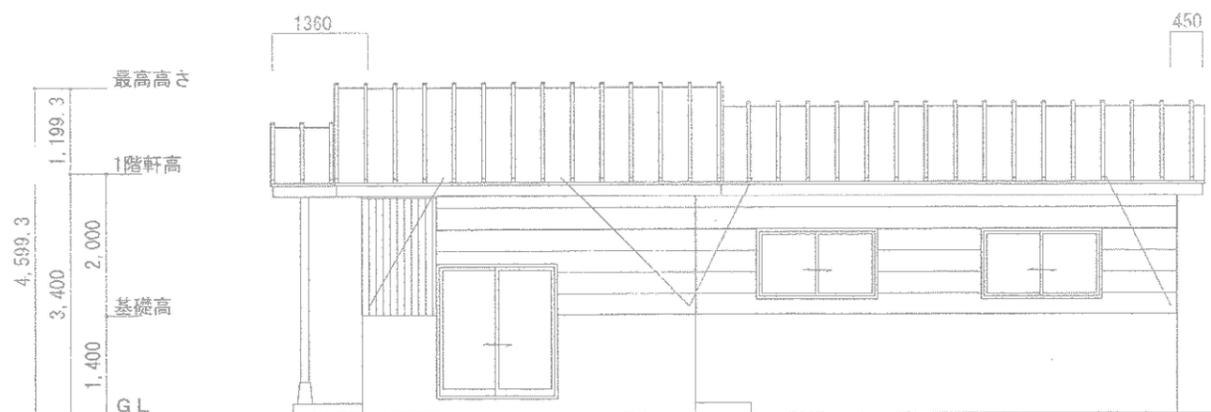


西側立面図 S=1/100

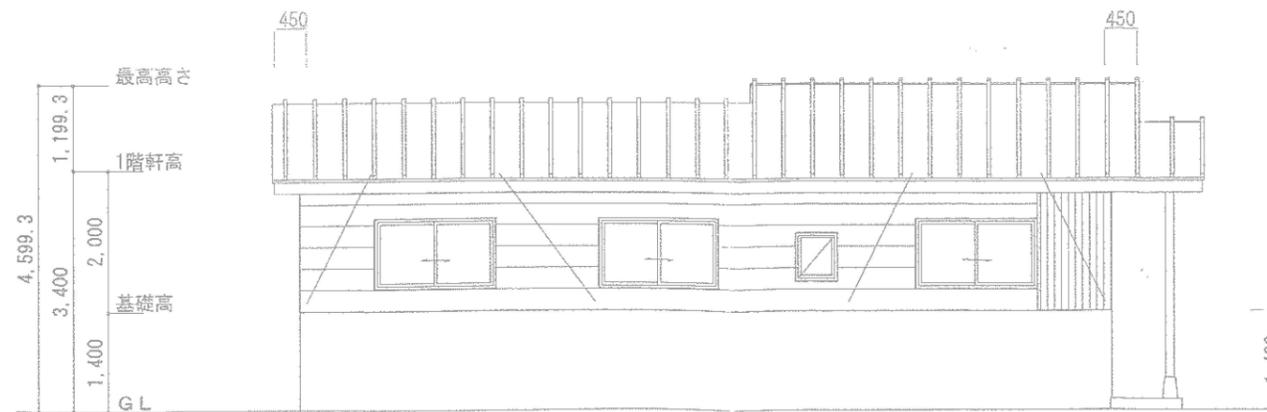

東側立面図 S=1/100

※本図面は紙図面をスキャンして作成しているため、縮尺等に誤差があります。


求積図

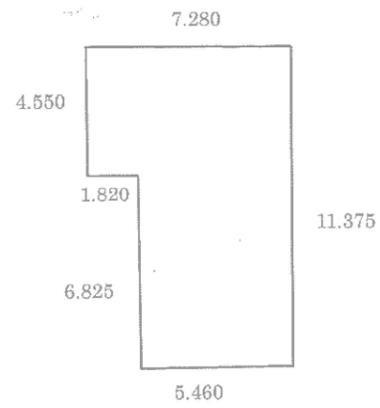

求積表

$7.28 \times 4.55 = 33.124$
$5.46 \times 6.825 = 37.2645$
計 70.3885
床面積 70.38 m ²

配置図

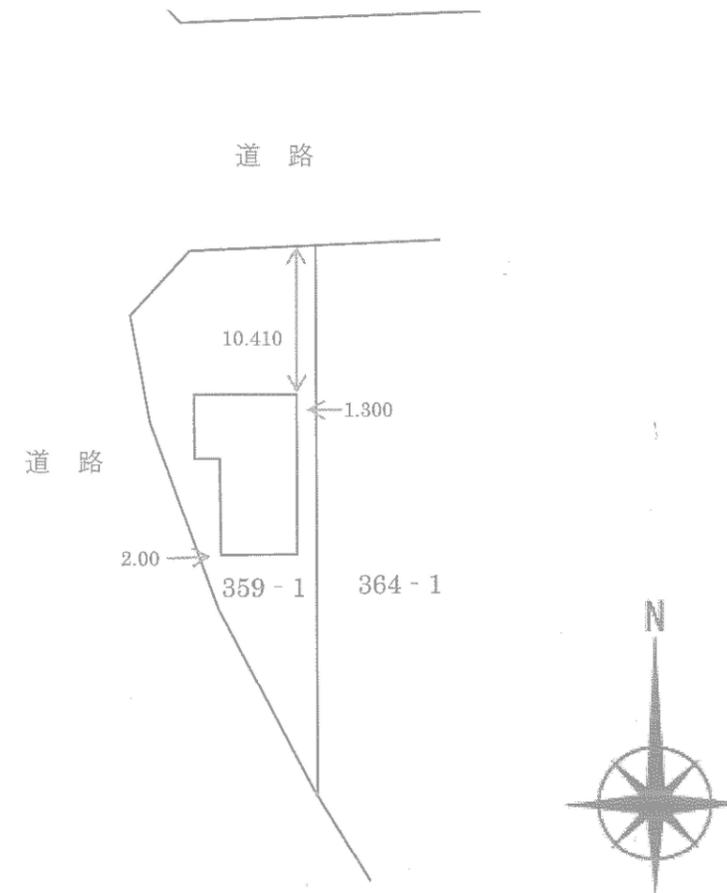

配置図 S=1/500 ※本図面は紙図面をスキャンして作成しているため、縮尺等に誤差があります。