


酒々井町総合公園

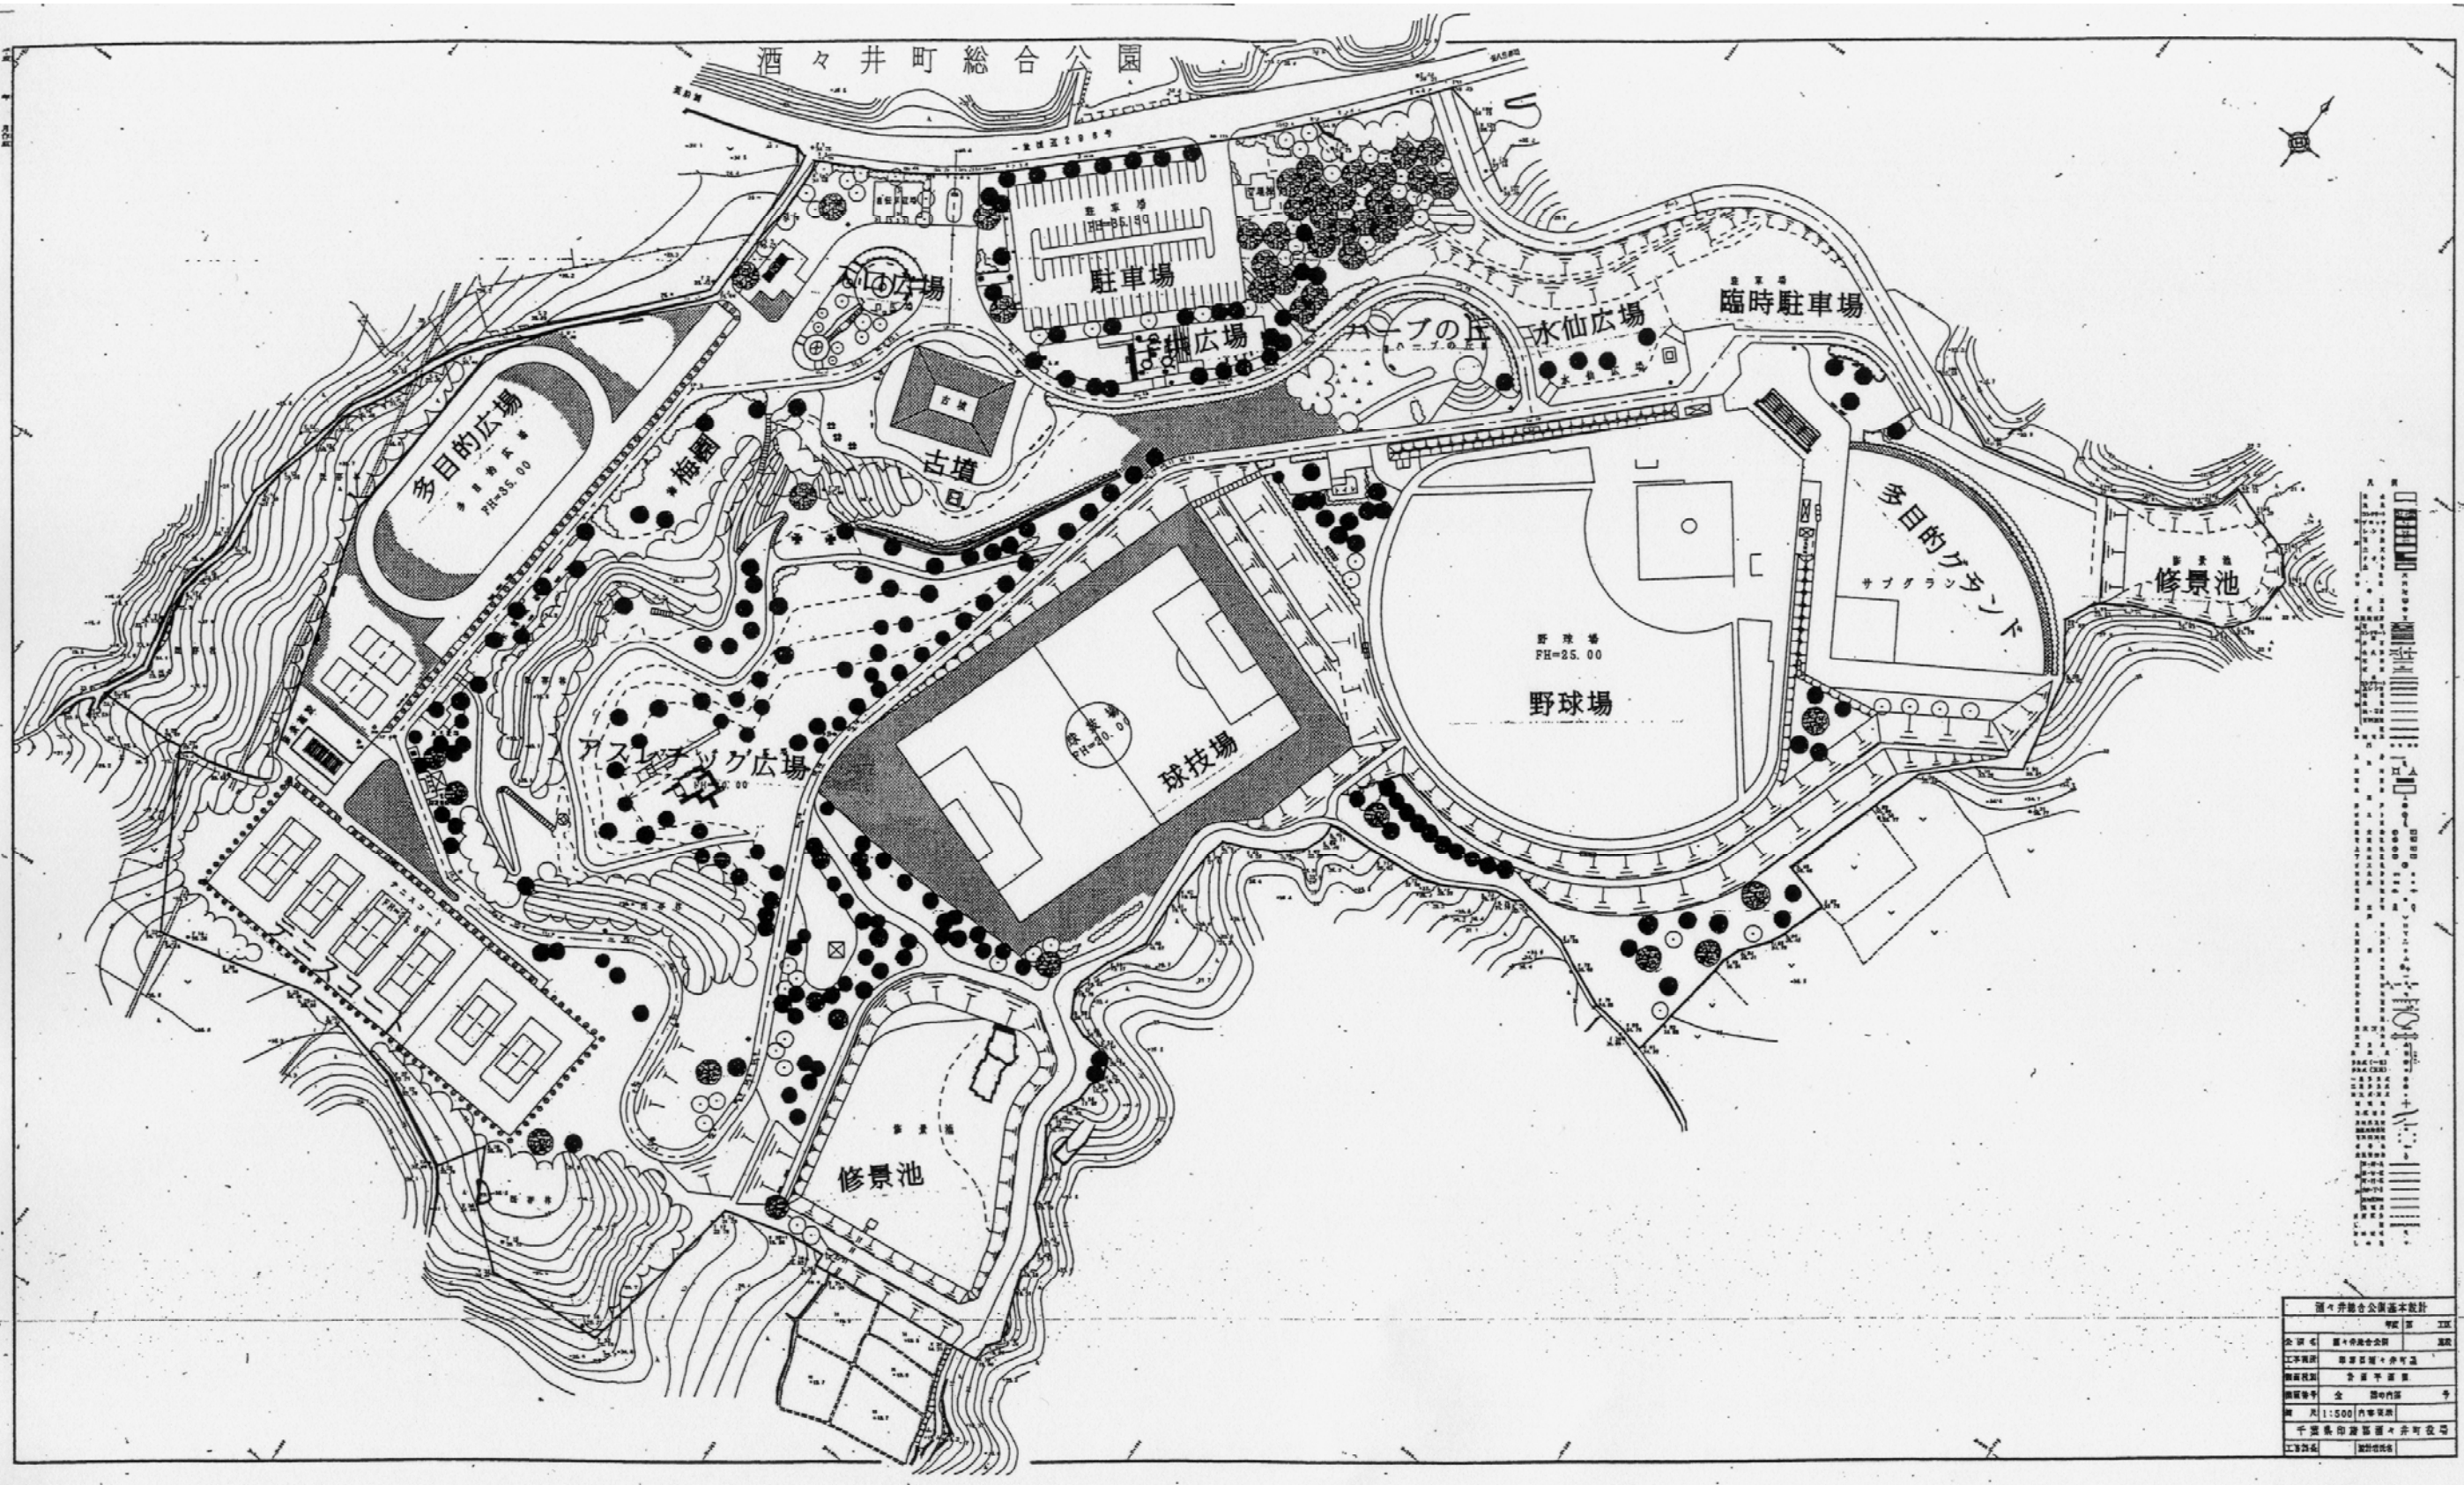

酒々井町総合公園基本設計	
設計者	株式会社 〇〇〇
工事種別	公園整備・歩道
敷地面積	全 〇〇〇㎡
縮尺	1:500 (地形図)
千原集約調査	〇〇〇〇
工事内容	〇〇〇〇